



A11

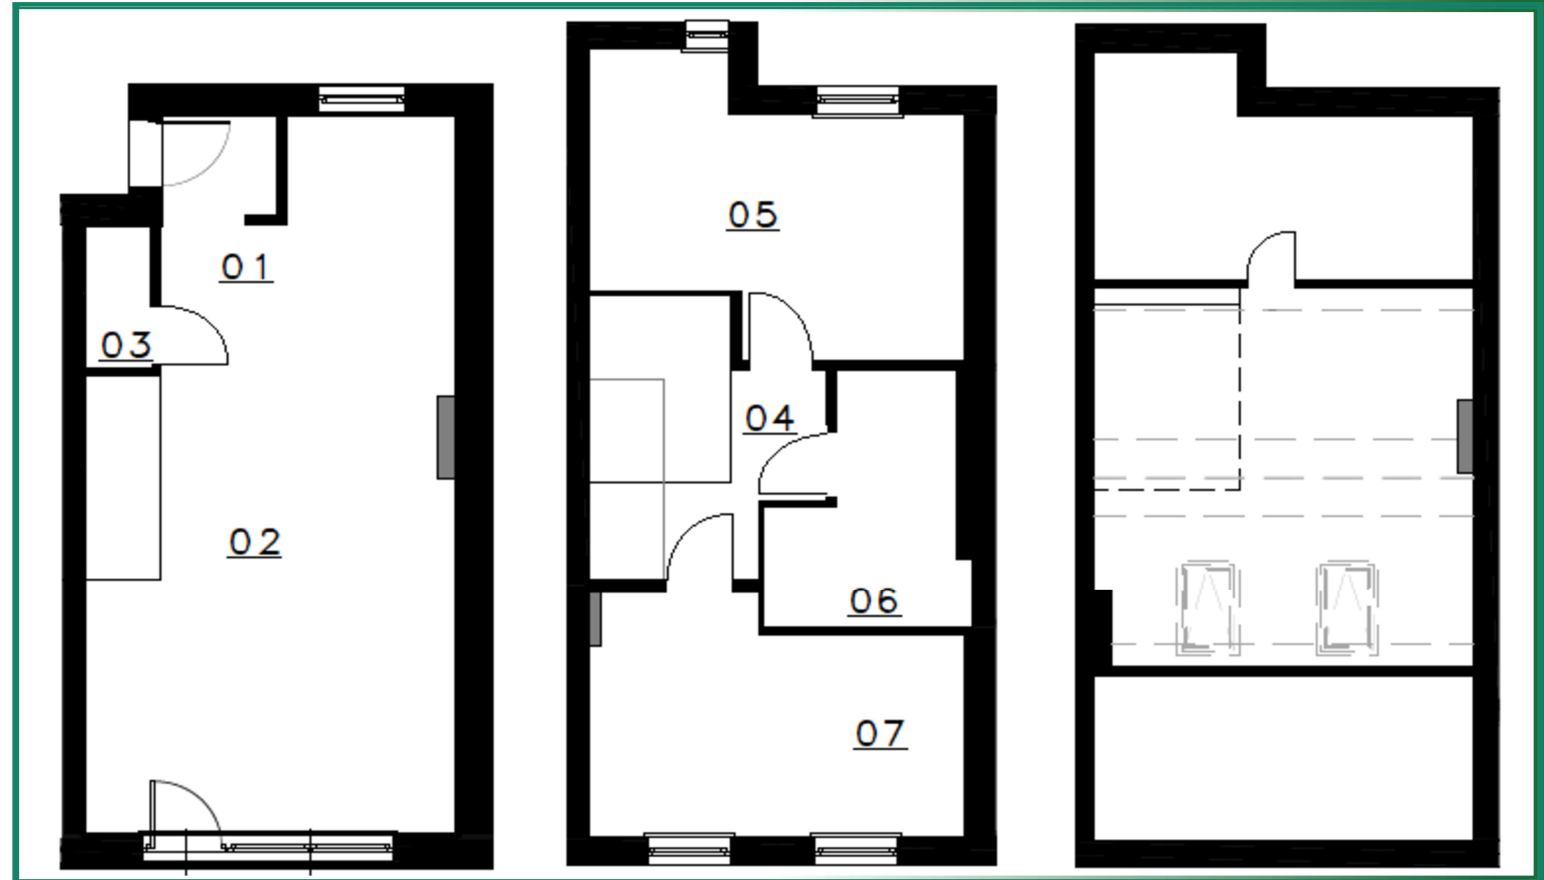

Działka nr 761/1		
	A12	A11
Powierzchnia działki wyłącznego użytku	440,07 m ²	80,25 m ²
Powierzchnia wspólnej działki	21,42 m ²	
Powierzchnia zabudowy	54,49 m ²	52,77 m ²
Suma:	494,56 m ²	133,02 m ²
Powierzchnia działki 761/1	649 m ²	

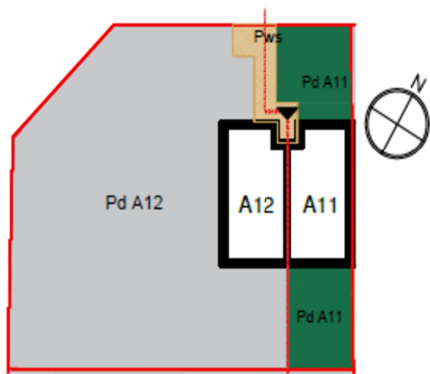

PARTER:		PIĘTRO:		PODDASZE:	
01 WIATROLAP	2,03 m ²	04 KORYTARZ	4,75 m ²	PODDASZE	10,20 m ²
02 SALON Z ANEKSEM	40,18 m ²	05 POKÓJ	15,57 m ²		
03 ŁAZIENKA	1,66 m ²	06 ŁAZIENKA	6,97 m ²		
		07 POKÓJ	14,10 m ²		
POWIERZCHNIA:	43,87 m²	POWIERZCHNIA:	41,39 m²	ŁĄCZNA SUMA POWIERZCHNI LOKALU:	95,46 m²

(wg normy PN-ISO 9836: 2015-12)